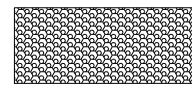
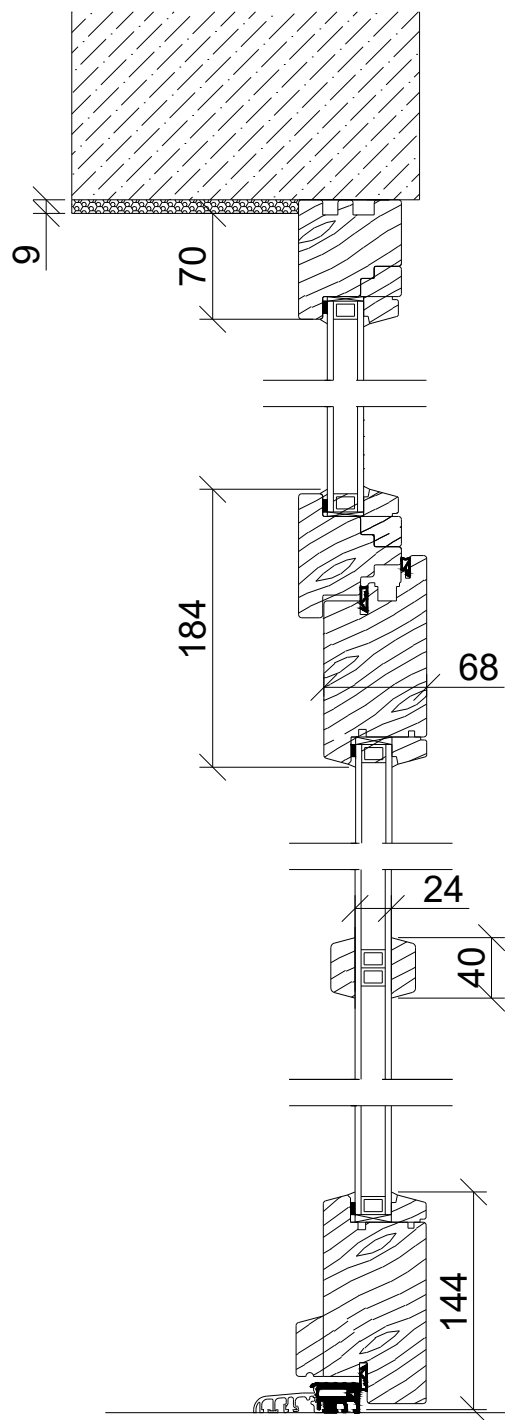
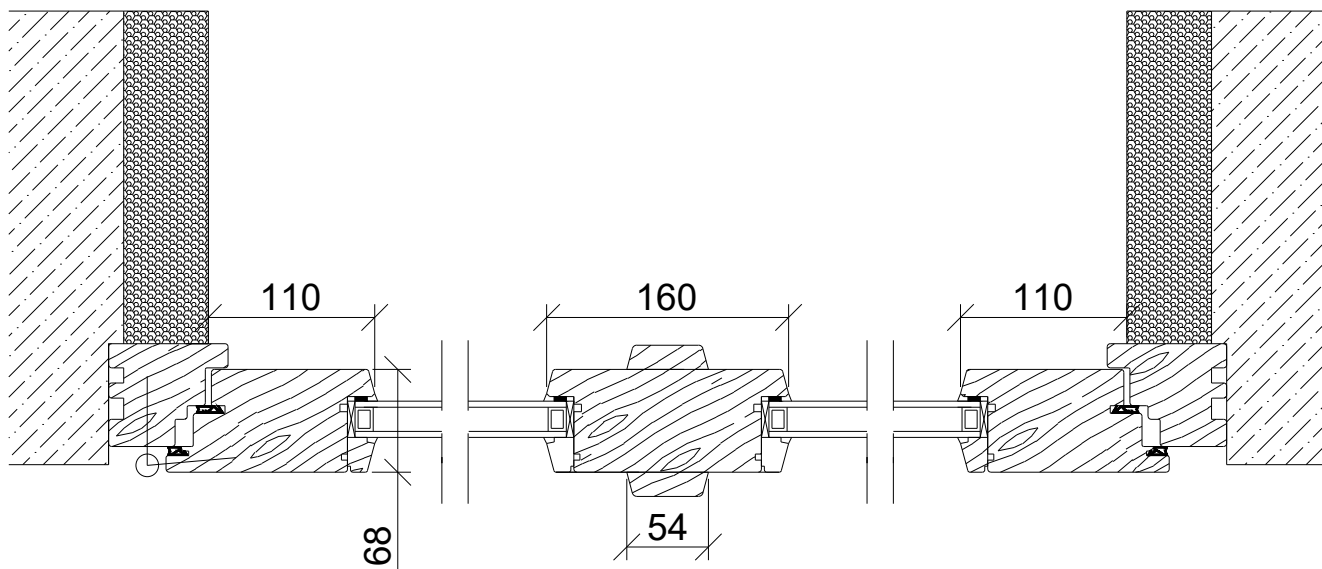

	AKCE VÝMĚNA VSTUPNÍCH DVEŘÍ Donská 370/5, Praha 10	STUPEŇ DSP
	INVESTOR Ekumenická rada církví v ČR, Donská 370/5, 101 00 Praha 10	ČÍSLO PÁRE
STANISLAV TICHÝ DVOULETKY 405/26, PRAHA 10 +420 702 107 571 INFO@EOKNA.EU	DETAILY – STÁVAJÍCÍ STAV	
VYPRACOVAL STANISLAV TICHÝ	ČÁST STAVEBNÍ	DATUM 3/2025
	MĚŘÍTKO 1 : 5	ČÍSLO VÝKRESU F1.1.6



DOZDÍVKA, OMÍTNUTÍ

	AKCE	VÝMĚNA VSTUPNÍCH DVEŘÍ Donská 370/5, Praha 10	STUPEŇ	DSP			
	INVESTOR	Ekumenická rada církví v ČR, Donská 370/5, 101 00 Praha 10		ČÍSLO PÁŘE			
STANISLAV TICHÝ DVOULETKY 405/26, PRAHA 10 +420 702 107 571 INFO@EOKNA.EU	DETAILS – NÁVRH			ČÍSLO VÝKRESU			
VYPRACOVAL STANISLAV TICHÝ				ČÁST	STAVEBNÍ	DATUM	3/2025